

SOLICITUD DE COTIZACIÓN

UNIDAD EJECUTORA : 302 UNIDAD DE GESTIÓN EDUCATIVA LOCAL CANCHIS
NRO. IDENTIFICACIÓN : 001105

Señores :		RUC:	
Dirección :			
Teléfono :	Fax :	Moneda : S/.	
Email :	Fecha : 30/07/2026		
Concepto :	SERVICIO DE MANO DE OBRA PARA HABILITACION DE AMBIENTES EN LA UNIDAD DE GESTIÓN EDUCATIVA LOCAL CANCHIS 2026		

UNIDAD MEDIDA	ITEM	DESCRIPCION	VALOR TOTAL
SERVICIO	111100020137	SERVICIO DE MANO DE OBRA CALIFICADA PARA CONSTRUCCIONES Y AFINES DESCRIPCION DEL SERVICIO PREPARACIÓN, REPLANTEO Y SEGURIDAD - LIMPIEZA Y DESPEJE DEL ÁREA DE TRABAJO; CUSTODIA Y PROTECCIÓN DE BIENES EXISTENTES - REPLANTEO Y TRAZOS SEGÚN DISEÑO PROPORCIONADO EN EL TDR (IMÁGENES) - DELIMITACIÓN Y SEÑALIZACIÓN DE LA ZONA DE TRABAJO CONFORME A SST. - EXCAVACIÓN DE ZAPATAS Y COLUMNAS DE CONCRETO - VACIADO DE ZAPATAS Y COLUMNAS (DEBE DE CONTAR CON ENSAYOS DE CALIDAD, RESISTENCIA A LA COMPRESIÓN, DISEÑO DE MEZCLA) - IMPLEMENTACIÓN DE EPP Y ORDEN/LIMPIEZA DIARIA DEL FRENTE DE TRABAJO VACIADO DE PISO (LOSA DE CONCRETO NO ESTRUCTURAL) - ALCANCE: EJECUCIÓN DE LOSA DE PISO DE CONCRETO SIMPLE NO ESTRUCTURAL, DE ESPESOR = 7-10 CM, SOBRE SUBBASE GRANULAR, JUNTAS DE DILATACIÓN Y CURADO. INCLUYE ANCLAJES O ARRANQUES PARA LA POSTERIOR FIJACIÓN DE LA ESTRUCTURA METÁLICA CUANDO SE APLIQUE DE CORRESPONDER EL VACIADO DEL PISO SE REALIZARÁ PREVIA COMPACTACIÓN DEL TERRENO ASEGURÁNDOSE QUE EL PISO NO VAYA ASENTAMIENTOS A FUTURO PREPARACIÓN DE SUBRASANTE Y SUBBASE - LIMPIEZA, RETIRO DE MATERIAL SUELTO, NIVELACIÓN Y CONFORMACIÓN DE LA SUBRASANTE. - EXTENDIDO Y COMPACTACIÓN DE SUBBASE GRANULAR. - HUMECTACIÓN Y CORRECCIÓN DE DESNIVELES PARA OBTENER LA COTA NIVELADA JUNTAS - TRAZADO E INSTALACIÓN DE JUNTAS DE CONTRACCIÓN CADA 2.5-3.0 APROX Y JUNTAS PERIMETRALES VACIADO Y ACABADO - DISEÑO DE MEZCLA ACORDE A LA RESISTENCIA F' C=175 CERTIFICADA POR LABORATORIO DE SUELOS Y CONCRETOS (SE PRESENTARÁ AL ÁREA USUARIA EL DISEÑO DE MEZCLA ANTES DE INICIAR EL VACIADO) - VACIADO, REGLADO, ALLANADO Y FLOTEADO; ACABADO FINO O SEMI - ALISADO SEGÚN USO - PENDIENTES MÍNIMAS A DRENAJES SEGÚN CONDICIONES DE TERRENO - MÁS DETALLES EN EL TDR Y PLANOS ADJUNTOS......	
			TOTAL

Las cotizaciones en condiciones de servicio deben estar correctamente llenados en todos los espacios solicitados y dirigidos a la UNIDAD DE GESTIÓN EDUCATIVA LOCAL CANCHIS

Condiciones de Servicio COMPLETAR TODOS ESPACIOS SOLICITADOS Y ANEXOS

- Forma de Pago:
- Garantía:
- Plazo de Entrega en N.º Días/ Ejecución del Servicio:
- Tipo de Moneda:
- Validez de la cotización:
- Indicar Marca de Procedencia
- Tipo de Cambio:

FIRMA DE PROVEEDOR

SOLICITUD DE COTIZACIÓN

UNIDAD EJECUTORA : 302 UNIDAD DE GESTIÓN EDUCATIVA LOCAL CANCHIS
NRO. IDENTIFICACIÓN : 001105

Señores :	RUC:		
Dirección :			
Teléfono :	Fax :	Moneda : S/.	
Email :	Fecha : 30/07/2026		
Concepto :	SERVICIO DE MANO DE OBRA PARA HABILITACION DE AMBIENTES EN LA UNIDAD DE GESTIÓN EDUCATIVA LOCAL CANCHIS 2026		

UNIDAD MEDIDA	ITEM	DESCRIPCION	VALOR TOTAL
		- CURADO POR 7 DÍAS (LAMINAS HÚMEDAS, MEMBRANA DE CURADO O MÉTODO APROBADO) - CORTE DE JUNTAS DE ASERRADO A LAS 8 – 24 H SEGÚN FRAGUADO, SELLADO POSTERIOR SI CORRESPONDE - ENSAYO DE RESISTENCIA DEL VACIADO POR LABORATORIO DE SUELOS Y CONCRETO CONSIDERACIONES - COORDINAR Y PROTEGER PASES PARA TUBERÍAS ELÉCTRICAS/SANITARIA EMBEBIDAS - La ejecución del piso debe garantizar la cota y nivel de apoyo para la estructura modular - MATERIALES ESTRUCTURA METÁLICA (MONTAJE Y ANCLAJES) - INSTALACIÓN DE COLUMNAS DE METAL Y LA ESTRUCTURA METÁLICA DE LOS AMBIENTES SEGUN IMAGEN EN EL TDR - HABILITADO Y ARMADO DE ÁNGULOS, CANALES TIPO C, PARANTES Y TIJERALES - ENSAMBLE CON SOLDADURA Y/O TORNILLERÍA SEGÚN CORRESPONDA; LIMPIEZA DE CORDONES - ALINEAMIENTO, PLOMO Y NIVEL DE ELEMENTOS ESTRUCTURALES - ANCLAJE MECÁNICO A PISO (PERNO/TAQUETES) O A ELEMENTOS PREVISTOS EN LA LOSA - PROTECCIÓN ANTICORROSIVA EN ZONAS DE CORTE/SOLDADURA DONDE CORRESPONDA CUBIERTA Y EVACUACIÓN PLUVIAL - INSTALACIÓN DE TECHO, CUMBRERAS Y REMATES. - SOLAPES, FIJACIONES Y APLICACIÓN DE SELLOS PARA ESTANQUEIDAD. - MONTAJE DE CANALETAS PLUVIALES, UNIONES, ABRAZADERAS Y BAJANTES. - VERIFICACIÓN DE PENDIENTES Y PRUEBA DE ESTANQUEIDAD CARPINTERÍA METÁLICA Y DE ALUMINIO - INSTALACIÓN DE PUERTAS METÁLICAS CON MARCOS, BISAGRAS, CERRADURAS Y TOPES - MONTAJE DE VENTANAS DE ALUMINIO CORREDIZAS CON FELPAS Y JALADORES - CALZADO Y SELLADO PERIMETRAL (ESPUMA/SILICONA); CORRECCIÓN DE ESCUADRAS - VERIFICACIÓN DE FUNCIONAMIENTO Y HERMETICIDAD MÁS DETALLES EN EL TDR Y PLANOS ADJUNTOS.....	
		TOTAL	

Las cotizaciones en condiciones de servicio deben estar correctamente llenados en todos los espacios solicitados y dirigidos a la UNIDAD DE GESTIÓN EDUCATIVA LOCAL CANCHIS

Condiciones de Servicio LLENAR TODOS LOS ESPACIOS SOLICITADOS Y ANEXOS

- Forma de Pago:

- Garantía:

- Plazo de Entrega en N.º Días/ Ejecución del Servicio:

- Tipo de Moneda:

- Validez de la cotización:

- Indicar Marca de Procedencia

- Tipo de Cambio:

FIRMA DE PROVEEDOR

SOLICITUD DE COTIZACIÓN

UNIDAD EJECUTORA : 302 UNIDAD DE GESTIÓN EDUCATIVA LOCAL CANCHIS
NRO. IDENTIFICACIÓN : 001105

Señores :	RUC:		
Dirección :			
Teléfono :	Fax :		
Email :	Fecha : 30/07/2026	Moneda : S/.	
Concepto :	SERVICIO DE MANO DE OBRA PARA HABILITACION DE AMBIENTES EN LA UNIDAD DE GESTIÓN EDUCATIVA LOCAL CANCHIS 2026		

UNIDAD MEDIDA	ITEM	DESCRIPCION	VALOR TOTAL
		INSTALACIONES ELÉCTRICAS (BÁSICAS) - TENDIDO DE DUCTOS (PVC/EMT/CORRUGADO) VISIBLES O EMPOTRADOS EN SISTEMA MODULAR. - INSTALACIÓN DE CAJAS PARA LUMINARIAS, TOMAS E INTERRUPTORES; FIJACIÓN A ESTRUCTURA CONTROL DE CALIDAD, SEGURIDAD Y MEDIO AMBIENTE - CUMPLIMIENTO DE TOLERANCIAS, FICHAS TÉCNICAS Y PROCEDIMIENTOS APROBADOS. - SST: EPP, SEÑALIZACIÓN, ORDEN/LIMPIEZA, BLOQUEO/ETIQUETADO ELÉCTRICO - PROTECCIÓN DE INSTALACIONES EXISTENTES; REPARACIÓN POR DAÑO ATRIBUIBLES A LA EJECUCIÓN - MANEJO Y DISPOSICIÓN DE RESIDUOS SEGÚN NORMATIVA LOCAL ENTREGA Y CIERRE - LIMPIEZA FINAL DEL ÁREA Y RETIRO DE SOBRANTES - ENTREGA DE PROTOCOLOS DE PRUEBA (ELÉCTRICO/SANITARIO Y RESISTENCIA /CURADO DEL PISO SI APLICA) - INFORME DE MATERIALES COMPLEMENTARIOS EFECTIVAMENTE UTILIZADOS - ACTA DE ENTREGA Y ACTA DE CONFORMIDAD CON EL ÁREA USUARIA MÁS DETALLES EN EL TDR Y PLANOS ADJUNTOS.....	
TOTAL			

Las cotizaciones en condiciones de servicio deben estar correctamente llenados en todos los espacios solicitados y dirigidos a la UNIDAD DE GESTIÓN EDUCATIVA LOCAL CANCHIS

- Condiciones de Servicio LLENAR TODOS LOS ESPACIOS SOLICITADOS Y ANEXOS
- Forma de Pago:
 - Garantía:
 - Plazo de Entrega en N.º Días/ Ejecución del Servicio:
 - Tipo de Moneda:
 - Validez de la cotización:
 - Indicar Marca de Procedencia
 - Tipo de Cambio:

FIRMA DE PROVEEDOR



GOBIERNO REGIONAL
CUSCO

Gobierno Regional
de Cusco


Gerencia Regional de
Educación

Unidad de Gestión
Educativa Local
Canchis

Gestión Institucional

“Año de la Esperanza y el Fortalecimiento de la Democracia”

UNIDAD DE GESTIÓN EDUCATIVA LOCAL CANCHIS

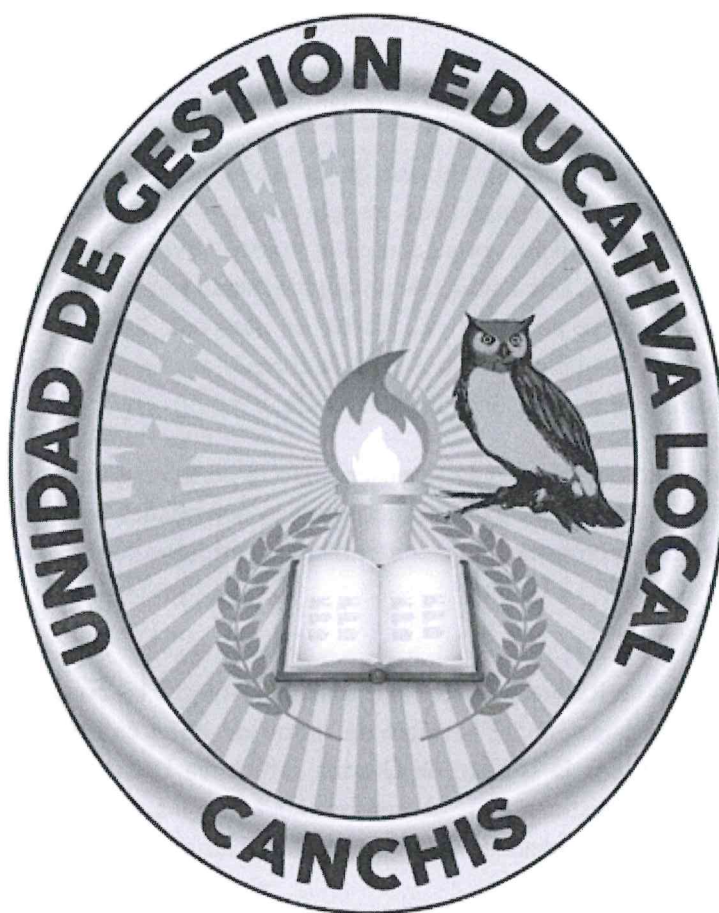

TÉRMINOS DE REFERENCIA

ACONDICIONAMIENTO DE AMBIENTES EN LA UNIDAD DE GESTIÓN EDUCATIVA LOCAL CANCHIS




Manuel Nervi Laura
INGENIERO EN OBRA CIVIL
RESPONSABLE DEL PROYECTO

Hagamos
HISTORIA

“Educación con Riqueza Cultural”

Sicuani, Canchis Cusco – Perú

<https://www.ugelcanchis.gob.pe/>



GOBIERNO REGIONAL
CUSCO

Gobierno Regional
de Cusco

Gerencia Regional de
Educación

Unidad de Gestión
Educativa Local
Canchis

Gestión Institucional

“Año de la Esperanza y el Fortalecimiento de la Democracia” 2026

1. INTRODUCCION

El presente Término de Referencia tiene por finalidad establecer las condiciones técnicas, administrativas y contractuales para la contratación del **servicio de mano de obra calificada**, requerido por la Unidad de Gestión Educativa Local Canchis para la ejecución de los trabajos programados por la Entidad en el marco de la habilitación de ambientes de su sede institucional.

La contratación comprende el suministro de la mano de obra especializada necesaria para la ejecución de las actividades previstas en el presente documento, de conformidad con las especificaciones técnicas, planos, procedimientos constructivos y demás disposiciones emitidas por el Área de Infraestructura. Los materiales principales serán proporcionados por la Entidad, mientras que el contratista será responsable de aportar el personal, herramientas, equipos y materiales complementarios que resulten necesarios para la correcta ejecución del servicio, de acuerdo con lo establecido en los presentes Términos de Referencia.

Asimismo, el servicio deberá ejecutarse observando la normativa técnica vigente, los principios de calidad, seguridad y eficiencia, garantizando que las actividades contratadas se desarrollen dentro del plazo establecido y conforme a los requerimientos definidos por la Entidad.

2. OBJETIVO

El presente Término de Referencia tiene por objeto establecer las condiciones técnicas, requisitos y alcances para la contratación del **servicio de mano de obra calificada**, destinada a ejecutar los trabajos programados por la Unidad de Gestión Educativa Local Canchis para la habilitación de ambientes de su sede institucional, de conformidad con las especificaciones técnicas, planos y demás documentos proporcionados por el Área de Infraestructura.

Asimismo, la contratación tiene por finalidad garantizar que el servicio sea ejecutado por personal competente, empleando procedimientos técnicamente adecuados, observando la normativa vigente en materia de seguridad, calidad y construcción, y asegurando el correcto aprovechamiento de los materiales proporcionados por la Entidad para el cumplimiento de la necesidad institucional.

3. FINALIDAD PUBLICA

La presente contratación tiene por finalidad pública asegurar la disponibilidad del **servicio de mano de obra calificada** necesaria para ejecutar los trabajos de habilitación de ambientes en la sede institucional de la Unidad de Gestión Educativa Local Canchis, permitiendo el adecuado aprovechamiento de los materiales proporcionados por la Entidad y contribuyendo a mejorar las condiciones de funcionalidad, operatividad y seguridad de los ambientes destinados a la prestación del servicio educativo y administrativo.

La contratación permitirá atender de manera oportuna la necesidad institucional, garantizando que los trabajos se ejecuten conforme a las especificaciones técnicas establecidas por el Área de

“Año de la Esperanza y el Fortalecimiento de la Democracia”

Infraestructura, bajo criterios de eficiencia, calidad y cumplimiento de la normativa vigente, en beneficio del adecuado funcionamiento de la UGEL Canchis.

4. ALCANCES Y ACTIVIDADES

El presente servicio comprende la ejecución integral de la mano de obra calificada para la habilitación de un ambiente modular en la sede institucional de la UGEL Canchis, incluyendo la estructura metálica, cubierta, cerramientos, carpintería metálica y de aluminio, acabados, así como instalaciones eléctricas y sanitarias básicas, conforme al diseño proporcionado por el Área de Infraestructura y a la normativa técnica vigente.

La Entidad proporcionará los materiales principales detallados en el Anexo N.º 1 – Relación de Materiales disponibles. El contratista deberá:

1. Proveer y usar los materiales auxiliares y complementarios indispensables para la correcta ejecución (ej.: tornillería, pernos, anclajes, fijaciones, soldaduras, selladores, espumas, cintas, remaches, discos de corte, abrasivos, electrodos, masillas, pinturas, cintas de teflón, pegamentos, accesorios menores de tubería, cajas y ductos eléctricos, etc.).
2. Detallar dichos materiales complementarios en su propuesta técnica y económica.
3. Aportar herramientas, equipos menores y EPP necesarios para una ejecución segura y de calidad.
4. Presentar plan de trabajo y cronograma de ejecución.
5. Custodiar y manipular correctamente los materiales provistos por la Entidad, respondiendo por mermas o daños atribuibles a su manejo.

El contratista será responsable de entregar el ambiente completamente operativo, con pruebas, limpieza final y acta de conformidad suscrita por el Área Usuaria.

4. Descripción de Actividades del Servicio

4.1 Preparación, replanteo y seguridad

- Limpieza y despeje del área de trabajo; custodia y protección de bienes existentes.
- Replanteo y trazos según diseño proporcionado en el TDR (imagenes)
- Delimitación y señalización de la zona de trabajo conforme a SST.
- excavación de zapatas y columnas de concreto
- vaciado de zapatas y columnas (debe contar con ensayos de calidad, resistencia a la compresión, diseño de mezcla).
- Implementación de EPP y orden/limpieza diaria del frente de trabajo

4.2 Vaciado de piso (losa de concreto no estructural)

Alcance: Ejecución de losa de piso de concreto simple no estructural, de espesor ≈ 7–10 cm, sobre subbase granular, juntas de dilatación y curado. Incluye anclajes o arranques para la posterior fijación de la estructura metálica cuando se aplique de

“Año de la Esperanza y el Fortalecimiento de la Democracia”

corresponder. el vaciado del piso se realizará previa compactación del terreno asegurándose que el piso no vaya a sufrir asentamientos a futuro.

4.2.1 Preparación de subrasante y subbase

- Limpieza, retiro de material suelto, nivelación y conformación de la subrasante.
- Extendido y compactación de subbase granular
- Humectación y corrección de desniveles para obtener la cota nivelada

4.2.2 juntas

- Trazado e instalación de juntas de contracción cada 2.5–3.0 m aprox. y juntas perimetrales

4.2.4 Vaciado y acabado

- Diseño de mezcla acorde a la resistencia $f'c = 175$ certificada por laboratorio de suelos y concreto (se presentará al área usuaria el diseño de mezcla antes de iniciar el vaciado).
- Vaciado, regleado, allanado y floteado; acabado fino o semi-alisado según uso.
- Pendientes mínimas a drenajes según condiciones de terreno
- Curado por 7 días (láminas húmedas, membrana de curado o método aprobado).
- Corte de juntas de aserrado a las 8–24 h según fraguado, sellado posterior si corresponde.
- ensayo de resistencia del vaciado por laboratorio de suelos y concreto

4.2.5 Consideraciones

- Coordinar y proteger pases para tuberías eléctricas/sanitarias embebidas
- La ejecución del piso debe garantizar la cota y nivel de apoyo para la estructura modular.

Materiales: cemento, arena, piedra, agua, separadores, material para juntas y agentes de curado. Responsabilidad: a cargo del contratista como materiales complementarios, salvo que el Anexo de Materiales de la Entidad indique lo contrario.

4.3 Estructura metálica (montaje y anclajes)

- Instalación de columnas de metal y la estructura metálica de los ambientes según imagen en el TDR
- habilitado y armado de ángulos, canales tipo C, parantes y tijerales.
- Ensamble con soldadura y/o tornillería según corresponda; limpieza de cordones.
- Alineamiento, plomo y nivel de elementos estructurales.
- Anclaje mecánico a piso (pernos/taquetes) o a elementos previstos en la losa.
- Protección anticorrosiva en zonas de corte/soldadura donde corresponda.

4.4 Cubierta y evacuación pluvial

- Instalación de techo, cumbreras y remates.
- Solapes, fijaciones y aplicación de sellos para estanqueidad.
- Montaje de canaletas pluviales, uniones, abrazaderas y bajantes.
- Verificación de pendientes y prueba de estanqueidad.

“Año de la Esperanza y el Fortalecimiento de la Democracia”

4.5 Cerramientos y cielo raso

- Colocación de planchas de fibrocemento en muros, con tornillería adecuada.
- Respeto de juntas y dilataciones; instalación de perfiles de borde y esquineros.
- Sellado de uniones con masillas/selladores compatibles.
- instalación de cielo raso

4.6 Carpintería metálica y de aluminio

- Instalación de puertas metálicas con marcos, bisagras, cerraduras y topes.
- Montaje de ventanas de aluminio corredizas con felpas y jaladores.
- Calzado y sellado perimetral (espuma/silicona); corrección de escuadras.
- Verificación de funcionamiento y hermeticidad.

4.7 Acabados y protección

- Instalación de muros con el material existente en las instalaciones y complementar con otros materiales de corresponder
- Afinado puntual, masillado y lijado en uniones visibles del fibrocemento.
- Pintura
- Colocación de remates y guardas donde corresponda.
- Limpieza técnica de superficies y retiro de residuos de instalación.

4.8 Instalaciones eléctricas (básicas)

(Conforme al CNE – Utilización)

Infraestructura y canalización

- Tendido de ductos (PVC/EMT/corrugado) visibles o empotrados en sistema modular.
- Instalación de cajas para luminarias, tomas e interruptores; fijación a estructura.

4.10 Control de calidad, seguridad y medio ambiente

- Cumplimiento de tolerancias, fichas técnicas y procedimientos aprobados.
- SST: EPP, señalización, orden/limpieza, bloqueo/etiquetado eléctrico.
- Protección de instalaciones existentes; reparación por daños atribuibles a la ejecución.
- Manejo y disposición de residuos según normativa local.

4.11 Entrega y cierre

- Limpieza final del área y retiro de sobrantes.
- Entrega de protocolos de prueba (eléctrico/sanitario y resistencia/curado del piso si aplica).
- Informe de materiales complementarios efectivamente utilizados.
- Planos/as-built por ajustes menores aprobados.
- Acta de entrega y acta de conformidad con el Área Usuaria.




Manuel Nervi Laura
INGENIERO 01-08A(c)
CIP 22564
RESPONSABLE DEL PROYECTO

“Año de la Esperanza y el Fortalecimiento de la Democracia”



Plano con medidas de la estructura a desarrollarse

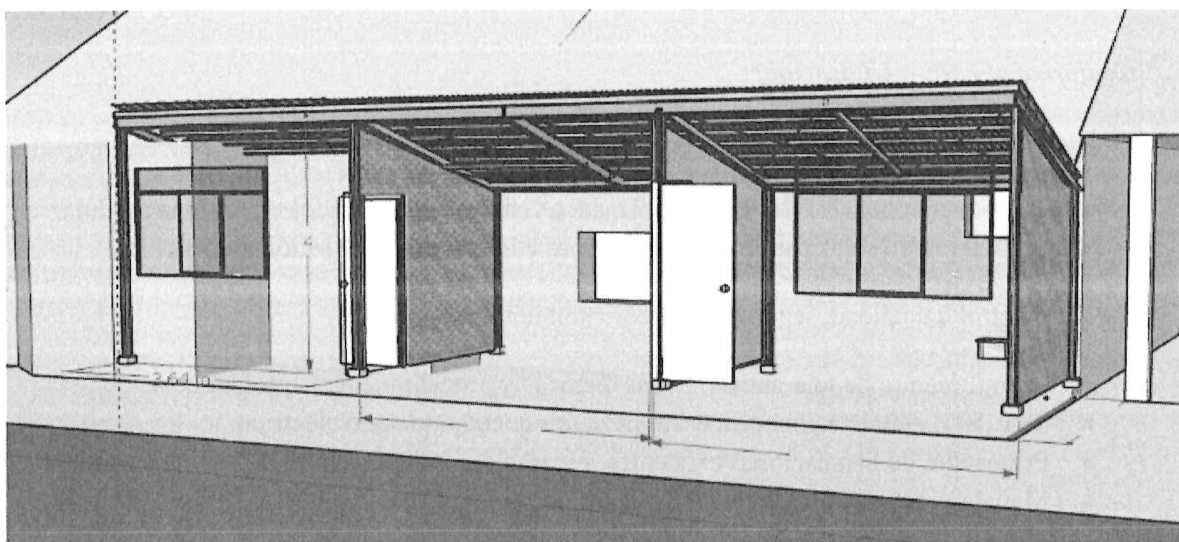

5. OBLIGACIONES DEL CONTRATISTA

5.1 Cumplimiento técnico y normativo

- Ejecutar el servicio conforme al Reglamento Nacional de Edificaciones (RNE), el Código Nacional de Electricidad – Utilización (CNE-U), normas sanitarias vigentes y buenas prácticas de construcción.
- No efectuar cambios de diseño, ubicaciones, materiales o métodos sin autorización escrita del Área de Infraestructura.

“Año de la Esperanza y el Fortalecimiento de la Democracia”

5.2 Responsable técnico – Ingeniero Civil

- Designar un Ingeniero Civil titulado, colegiado y habilitado como Responsable Técnico del Servicio.
- El Responsable Técnico deberá:
 - Validar replanteos, cotas y niveles antes de iniciar trabajos.
 - Aprobar procedimiento de vaciado de piso (subbase, f'c, espesor, juntas y curado).
 - Supervisar el montaje de estructura metálica, anclajes y control de plomo/nivel.
 - Supervisar instalaciones eléctricas y sanitarias, verificando cumplimiento normativo.
 - Su participación será de 1 en la ejecución del trabajo.
 - Asistir presencialmente en todos los hitos: inicio, vaciado de piso, montaje estructural, pruebas eléctricas/sanitarias y entrega.
 - Firmar reportes, protocolos de prueba, informes técnicos y el acta de entrega.
- Presentar constancia de habilitación vigente del CIP al inicio del servicio.

5.3 Materiales complementarios, equipos y EPP

- El contratista será responsable de prever, implementar y mantener un espacio adecuado para el almacenamiento temporal de los materiales que serán proporcionados por la Entidad, garantizando condiciones de seguridad, orden y protección contra agentes climáticos, deterioro, pérdida o sustracción.

Para tal efecto:

El contratista deberá habilitar, por cuenta propia, un ambiente, estructura provisional, almacén temporal u otro medio técnico que considere pertinente, dentro o en las inmediaciones del área de intervención, sin generar interferencias con las actividades institucionales.

El contratista asumirá la custodia, conservación y buen uso de los materiales entregados, siendo responsable por pérdidas, daños, mermas o uso inadecuado atribuible a su gestión.

La Entidad no proporcionará ambientes de almacenamiento ni asumirá responsabilidad por la custodia de los materiales durante la ejecución del servicio.

- Proveer todos los materiales auxiliares y complementarios necesarios para la correcta ejecución (tornillería, anclajes, malla electrosoldada, separadores, agentes de curado, selladores, espumas, masillas, ductos y cajas eléctricas, conductores, interruptores termomagnéticos, tuberías y accesorios sanitarios, teflón, pegamentos, etc.), detallados y en la propuesta.
- Aportar herramientas y equipos en buen estado: soldadura, esmeriles, taladros, equipos de medición (nivel, plomada, multímetro, megóhmetro si aplica), andamios/escaleras, luminarias temporales.
- Garantizar el uso de EPP completo (casco, lentes, guantes, botas, arnés si procede, protección auditiva/respiratoria).



Manuel Nervi Laura
INGENIERO CIVIL - DBA(c)
27584
RESPONSABLE DEL ... ESTRUCTURAL

“Año de la Esperanza y el Fortalecimiento de la Democracia”

5.4 Organización del servicio

- Presentar, antes del inicio, el plan de trabajo y cronograma (Gantt), seguros de salud y seguros de vida.

5.12 SST, medio ambiente y orden

- Cumplir el plan SST: inducción, EPP, señalización, orden/limpieza (5S), control de accesos, trabajos en altura y bloqueo/etiquetado eléctrico.
- Gestionar residuos: segregación, acopio y disposición conforme normativa local.
- Mantener el frente de obra limpio y operativo durante toda la ejecución.

5.13 Coordinación y comunicación

- Coordinar con el Área Usuaria/Infraestructura ingresos, horarios, interferencias y restricciones.
- Comunicar incidencias que afecten alcance, plazo o calidad, proponiendo medidas de mitigación para su aprobación.

5.14 Plazos y horarios

- Cumplir el plazo contractual y el cronograma aprobado.
- Ajustarse a horarios autorizados; trabajos fuera de horario requieren coordinación previa.

5.15 Subcontratación y personal

- No subcontratar parcial o totalmente sin autorización escrita de la Entidad.
- Mantener al personal bajo seguros de vida y salud correspondientes

5.16 Seguros y responsabilidades

- Asumir los riesgos de su operación; contratar seguros (accidentes personales, responsabilidad civil frente a terceros) proporcionales al alcance.
- Responder por accidentes, pérdidas o daños ocasionados por su personal o equipos.

5.17 Documentación, pruebas y cierre

El contratista será responsable de verificar la calidad de los materiales a emplearse en la ejecución del piso de concreto (cemento, agregados, agua y aditivos, de corresponder), asegurando que cumplan con las especificaciones técnicas y normativa vigente.

Asimismo, deberá:

- Entregar protocolos de prueba (eléctricos/sanitarios y control del piso), listado de materiales complementarios utilizados, reportes fotográficos y as-built si hubo ajustes menores aprobados.
- Realizar limpieza final y retiro de residuos/sobrantes.
- Suscribir Acta de Entrega y gestionar Conformidad del Área Usuaria.

“Año de la Esperanza y el Fortalecimiento de la Democracia”

- Diseñar o validar la dosificación del concreto conforme a la resistencia $f'c = 175 \text{ kg/cm}^2$ por un laboratorio certificado.
- Garantizar que los materiales cumplan condiciones de limpieza, granulometría adecuada y ausencia de contaminantes.
- Realizar o gestionar los ensayos de control de calidad correspondientes (ensayo de resistencia a la compresión u otros aplicables), a través de laboratorio autorizado
- Presentar a la Entidad un **Certificado de Calidad del Concreto**, que acredite el cumplimiento de la resistencia especificada, previo a la conformidad del servicio.
- El contratista deberá ejecutar la totalidad de los trabajos necesarios para la correcta culminación del servicio, conforme a la propuesta indicada en el presente TDR.

En ese sentido:

- La relación de materiales complementarios presentada en la propuesta tiene carácter referencial, no limitativo.
- El contratista está obligado a proveer todos los materiales, insumos, accesorios y elementos que resulten necesarios para la correcta ejecución del servicio, aun cuando no hayan sido considerados expresamente en su propuesta.
- No se reconocerán pagos adicionales por omisiones, errores o deficiencias en la propuesta técnica o económica del contratista.

El incumplimiento de los controles de calidad establecidos obligará al contratista a la demolición, reposición o corrección del elemento ejecutado, sin costo adicional para la Entidad.

El contratista declara conocer las condiciones del servicio, por lo que asume responsabilidad integral por la ejecución completa y operativa del ambiente

5.18 Integridad, confidencialidad y vicios ocultos

- Cumplir la cláusula anticorrupción y mantener confidencialidad sobre información técnica/administrativa de la Entidad.
- Garantizar la mano de obra ejecutada y responder por vicios ocultos dentro del plazo legal/contractual, sin costo para la Entidad.

6. PLAZO Y LUGAR DE ENTREGA

El plazo para el presente será hasta la culminación de los trabajos, con un máximo de 30 días calendario. El Plazo de Ejecución del Servicio se computará a partir del día siguiente de la notificación de la orden de servicio día en el que el proveedor se apersonará a la UGEL para la entrega del frente de trabajo.

CONDICIONES PARA EL INICIO EFECTIVO DEL SERVICIO

Para el inicio efectivo del Servicio el contratista deberá presentar:

- Listado del personal a intervenir en el servicio.
- Copia de DNI del personal a intervenir en el servicio y seguros de vida y salud en el trabajo según Decreto Supremo N.º 005-2012-TR

“Año de la Esperanza y el Fortalecimiento de la Democracia”

- Presentar plan de trabajo y cronograma de ejecución.
- Contar con el Responsable técnico in situ
- Contar con los técnicos profesionales solicitados en el numeral 8.3.

7. CONFORMIDAD

La conformidad será otorgada por el responsable de Infraestructura del Área de Gestión Institucional, como área usuaria, previo cumplimiento de: obligaciones del contratista - numeral 5 y numeral 4 Descripción de Actividades del Servicio

8. REQUISITOS DEL PROVEEDOR

El proveedor deberá cumplir con los siguientes requisitos mínimos:

8.1 Condiciones generales

- Persona natural o jurídica con RUC habido y activo.
- Inscripción vigente en el Registro Nacional de Proveedores (RNP).

8.2 Personal clave

◆ Responsable Técnico

- Un (01) Ingeniero Civil titulado, colegiado y habilitado.
- Experiencia mínima de tres años desde la colegiatura.
- Con experiencia comprobada en la ejecución y/o supervisión de obras de infraestructura en general.

Acreditación:

- Copia de título profesional.
- Constancia de habilitación vigente del CIP.
- constancia o certificados de trabajo o ordenes de servicios contratos.

8.3. Personal técnico

Mínimo dos (02) técnicos en mecánica de mantenimiento, soldadura estructural, mecánica de producción o carreras técnicas afines al rubro, quienes deberán acreditar:

- Título de técnico en cualquiera de las especialidades señaladas o afines.
- Certificación vigente de soldador homologado en posición 3G o superior, emitida por una entidad competente.
- Constancias o certificados de trabajo

8.4 Experiencia del proveedor

- Experiencia mínima en la ejecución de dos (02) servicios en estructuras metálicas, realizados para entidades públicas.

Acreditación:



GOBIERNO REGIONAL
CUSCO

Gobierno Regional
de Cusco

Gerencia Regional de
Educación

Unidad de Gestión
Educativa Local
Canchis

Gestión Institucional

“Año de la Esperanza y el Fortalecimiento de la Democracia”

- Copia de contrato, y/o órdenes de servicio, sustentado con comprobantes de pago o factura o actas de recepción o constancias de prestación

El postor deberá incluir

- El postor deberá presentar una **Declaración Jurada** mediante la cual se comprometa a proporcionar, asumir íntegramente el costo, transporte, suministro y utilización de todos los materiales complementarios, auxiliares e insumos necesarios para la correcta ejecución del servicio, distintos de los materiales proporcionados por la Entidad, conforme al Anexo N.º 1.
- Asimismo, declarará que dichos materiales se encuentran incluidos en su oferta económica, **sin generar costo adicional, reconocimiento de mayores gastos, ampliación presupuestal o pago alguno por parte de la Entidad**, renunciando expresamente a formular reclamos o solicitudes de reconocimiento económico por dicho concepto durante la ejecución contractual.

9. FORMA DE PAGO

El pago se realizará previa conformidad del responsable de Infraestructura del Área de Gestión Institucional, con la presentación del comprobante de pago por parte del contratista.

9.1 MODALIDAD

La modalidad de contratación será a **suma alzada**, en tanto el servicio comprende la ejecución integral de la mano de obra y provisión de materiales complementarios necesarios para la habilitación total y operativa del ambiente, siendo responsabilidad del contratista la correcta culminación del servicio conforme a los términos de referencia, sin reconocimiento de pagos adicionales por variaciones en cantidades o insumos requeridos.

10. Penalizaciones

10.1 Penalidad por mora en la ejecución

La penalidad por mora se aplicará conforme a lo establecido en el Reglamento de la Ley de Contrataciones del Estado. El monto total acumulado de penalidades por mora no podrá exceder el diez por ciento (10%) del monto del contrato.

en caso el proveedor no cumpla con los requisitos exigidos en el presente TDR, no podrá iniciar con las actividades, siendo causal de suspensión de las actividades hasta que cumpla, siendo potestad del área usuaria la verificación de tales requisitos.

11. RESPONSABILIDAD POR VICIOS OCULTOS

La recepción conforme de la prestación por parte de la Entidad no enerva su derecho a reclamar posteriormente por defectos o vicios ocultos.

12. CLÁUSULA ANTICORRUPCIÓN

El contratista declara y garantiza no haber, directa o indirectamente, o tratándose de una persona jurídica a través de sus socios, integrantes de los órganos de administración, apoderados, representantes legales, funcionarios, asesores o personas vinculadas a las que se refiere el Reglamento de la Ley de Contrataciones del Estado, ofrecido, negociado o efectuado, cualquier pago o, en general, cualquier beneficio o incentivo ilegal en relación al contrato. Asimismo, el



Manuel Nervi Laura
INGENIERO I - DBA(c)
CH 22584
RESPONSABLE DEL ÁREA DE INFRAESTRUCTURA

“Año de la Esperanza y el Fortalecimiento de la Democracia”

contratista se obliga a conducirse en todo momento, durante la ejecución del contrato, con honestidad, probidad, veracidad e integridad y de no cometer actos ilegales o de corrupción, directa o indirectamente o a través de sus socios, accionistas, participacionistas, integrantes de los órganos de administración, apoderados, representantes legales, funcionarios, asesores y personas vinculadas a las que se refiere el Reglamento de la Ley de Contrataciones del Estado. Además, el contratista se compromete a

- i) comunicar a las autoridades competentes, de manera directa y oportuna, cualquier acto o conducta ilícita o corrupta de la que tuviera conocimiento; y
- ii) adoptar medidas técnicas, organizativas y/o de personal apropiadas para evitar los referidos actos o prácticas.

13. Garantía Comercial del Servicio

El contratista deberá otorgar una garantía comercial por la calidad de los trabajos ejecutados, por un período mínimo de 24 meses contados a partir de la conformidad del servicio.

Durante dicho período, el contratista se obliga a corregir, reparar o reemplazar, a su costo, cualquier defecto, falla o deterioro atribuible a la mala ejecución, calidad de materiales o incumplimiento de las especificaciones técnicas.

14. RESOLUCIÓN DEL CONTRATO

La Entidad podrá resolver el contrato, de conformidad con lo establecido en la Ley de Contrataciones del Estado y su Reglamento, en los siguientes supuestos:

- Incumplimiento injustificado de las obligaciones contractuales por parte del contratista.
- Paralización injustificada de los trabajos.
- Incumplimiento del plazo contractual.
- Ejecución deficiente del servicio que afecte la calidad, seguridad o funcionalidad de la intervención.
- Incumplimiento de las obligaciones de seguridad y salud en el trabajo.
- Ausencia del Responsable Técnico o del personal clave ofertado sin autorización de la Entidad.
- Presentación de documentación falsa o inexacta.
- Cesión o subcontratación no autorizada del servicio.

La resolución del contrato se efectuará conforme al procedimiento y causales previstas en la normativa de contrataciones vigente, sin perjuicio de las acciones administrativas, civiles o penales a que hubiera lugar.

15. SOLUCIÓN DE CONTROVERSIAS


Las controversias que surjan entre las partes durante la ejecución contractual serán resueltas conforme a los mecanismos previstos en la Ley de Contrataciones del Estado y su Reglamento.

Cuando corresponda, las partes podrán recurrir a la conciliación y/o arbitraje institucional, de acuerdo con la normativa vigente.

El arbitraje será de derecho y se realizará en la ciudad de Cusco, en idioma castellano.

VISTA PLANTA


ESC. 1/25

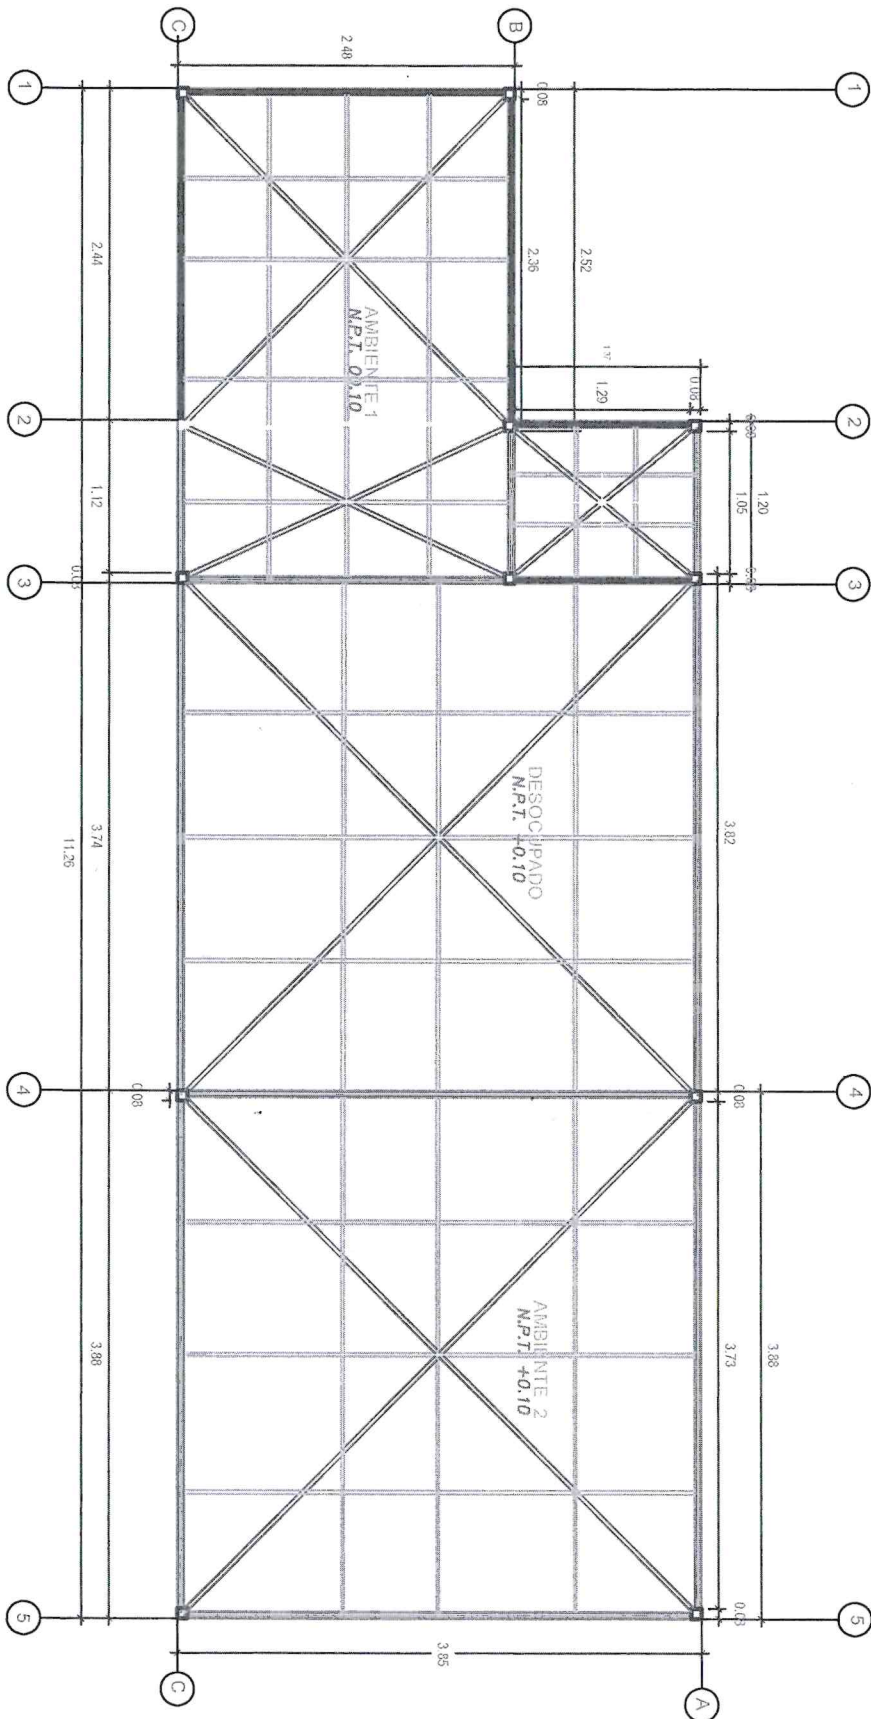

Manuel Nery Laura
INGENIERO CIVIL
RESPONSABLE DEL PROYECTO

Instalaciones Electricas


ESC. 1/25

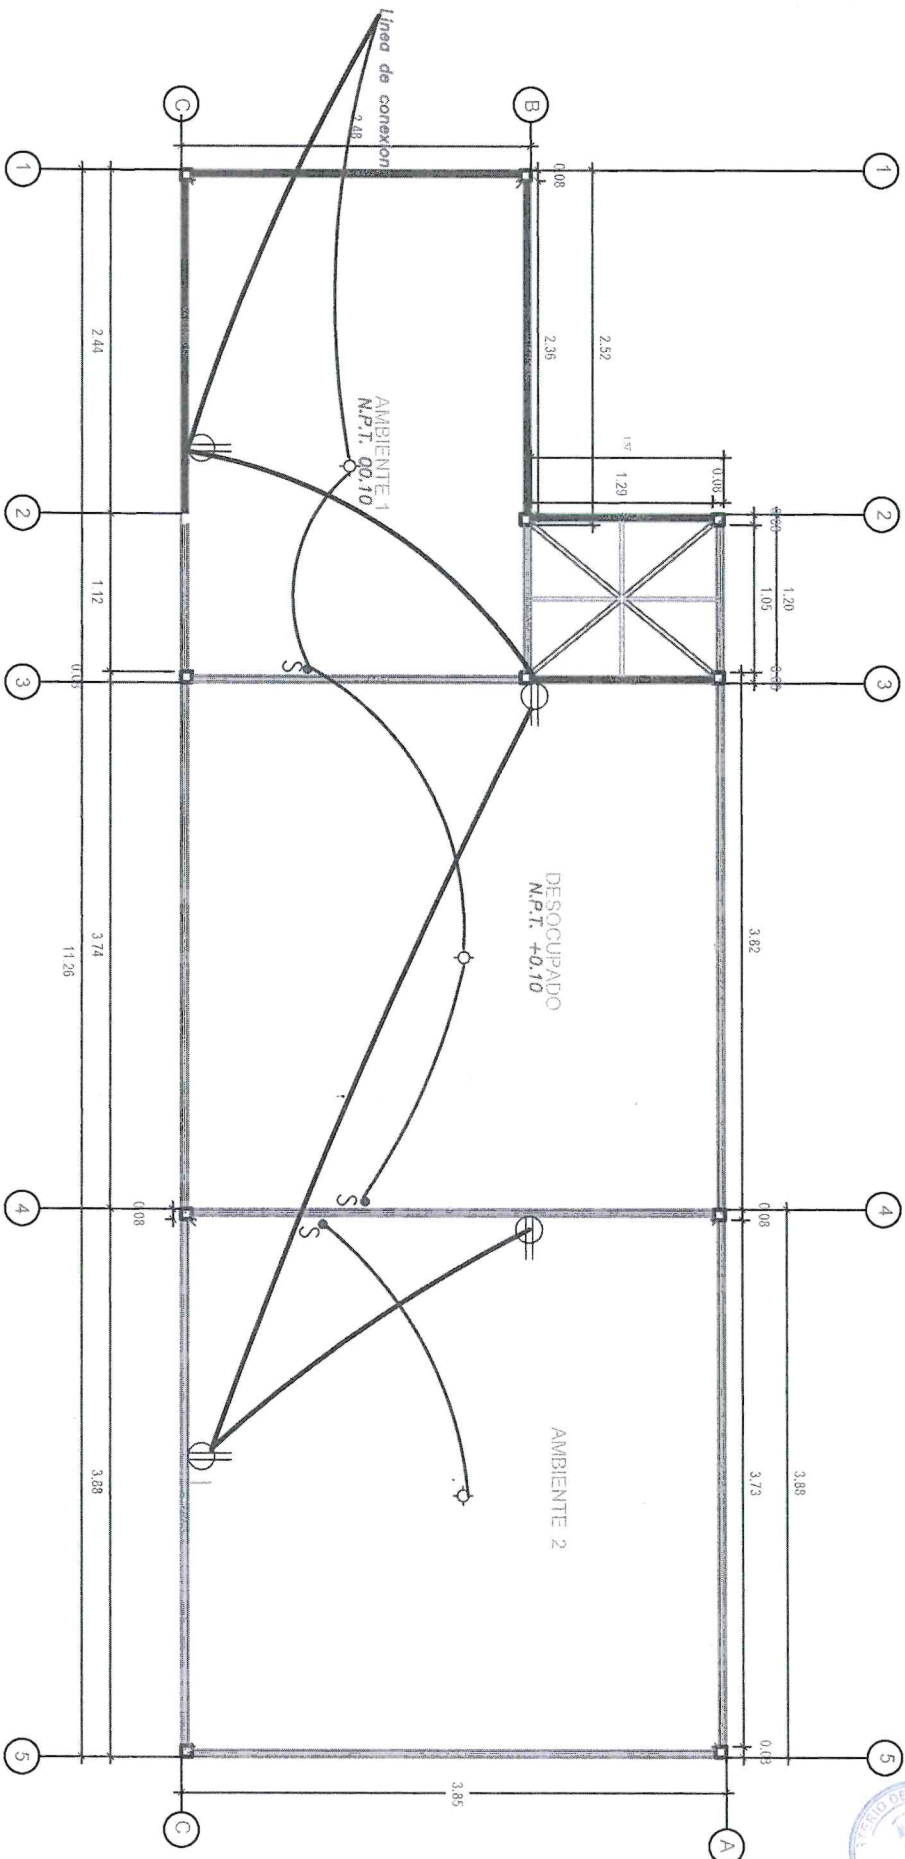



[Signature]
Manuel Nery Laura
INGENIERO EN ELECTRICIDAD
C.I. 17991
RESPONSABLE DEL PROYECTO

Evacuacion Pluvial


ESC. 1/25

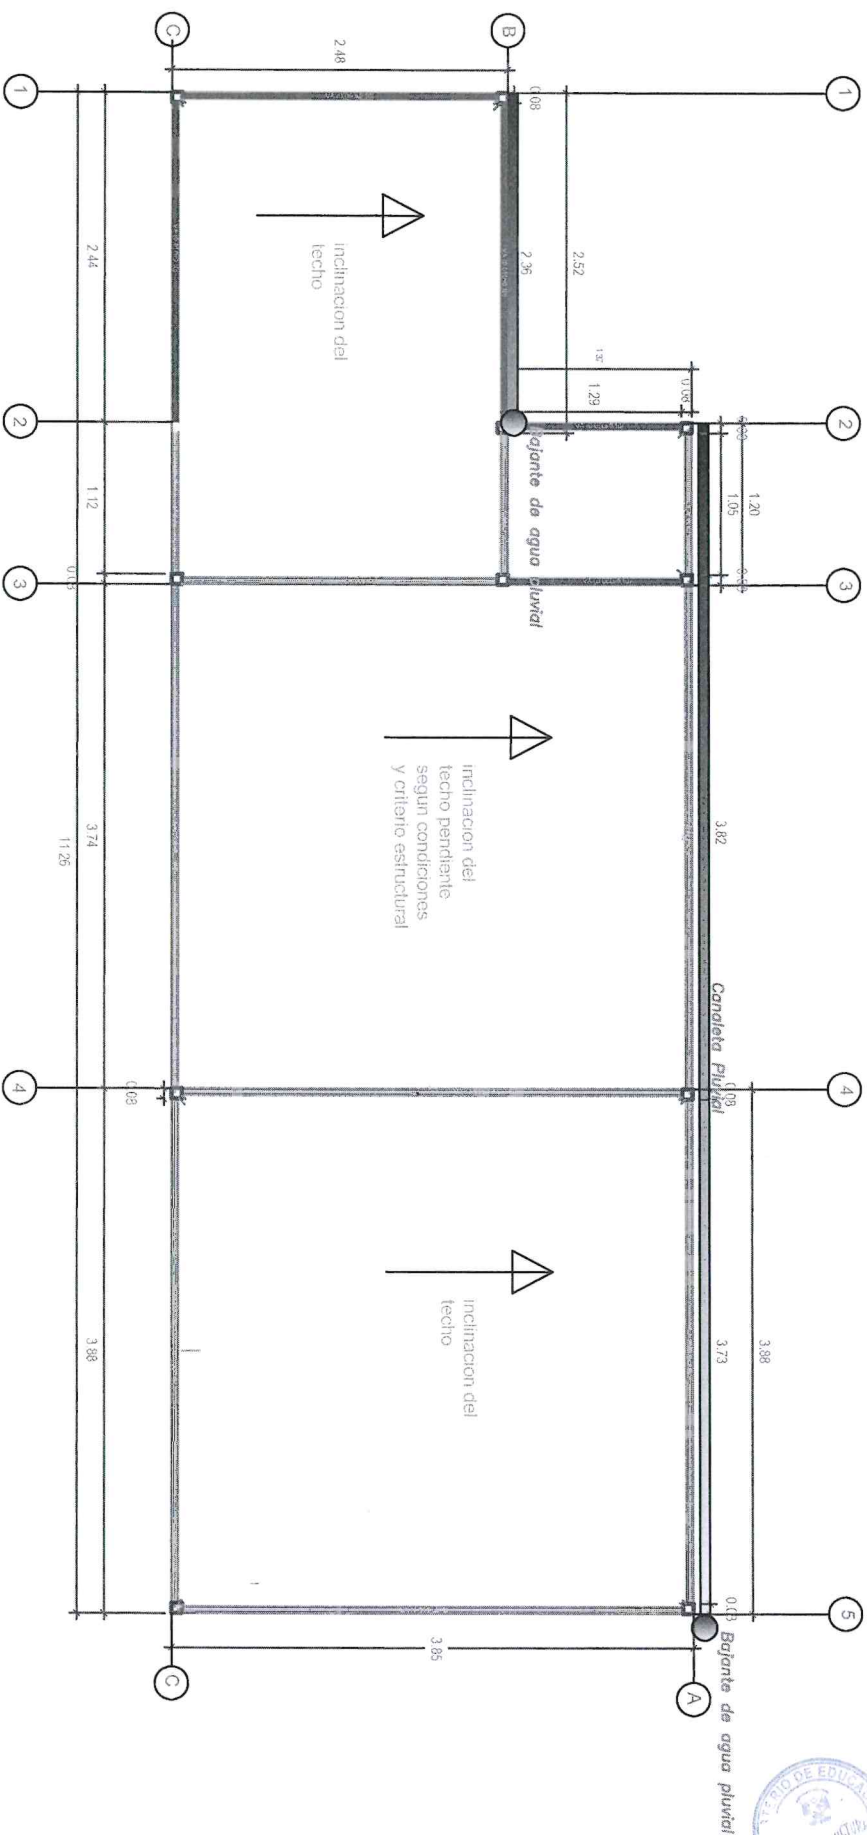

Manuel Norvi Laura
INGENIERO CIVIL - OSA(c)
RESPONSABLE TECNICA

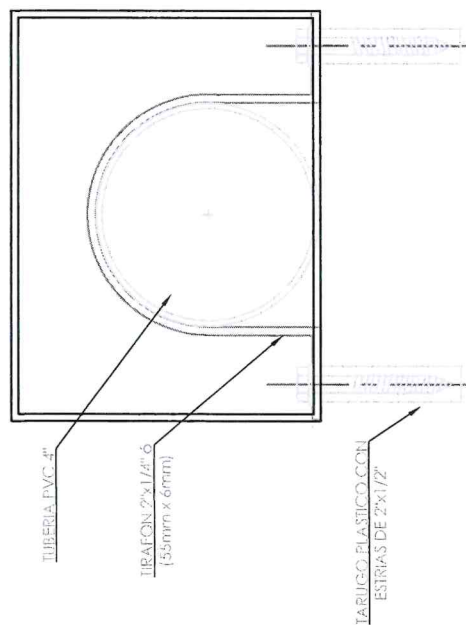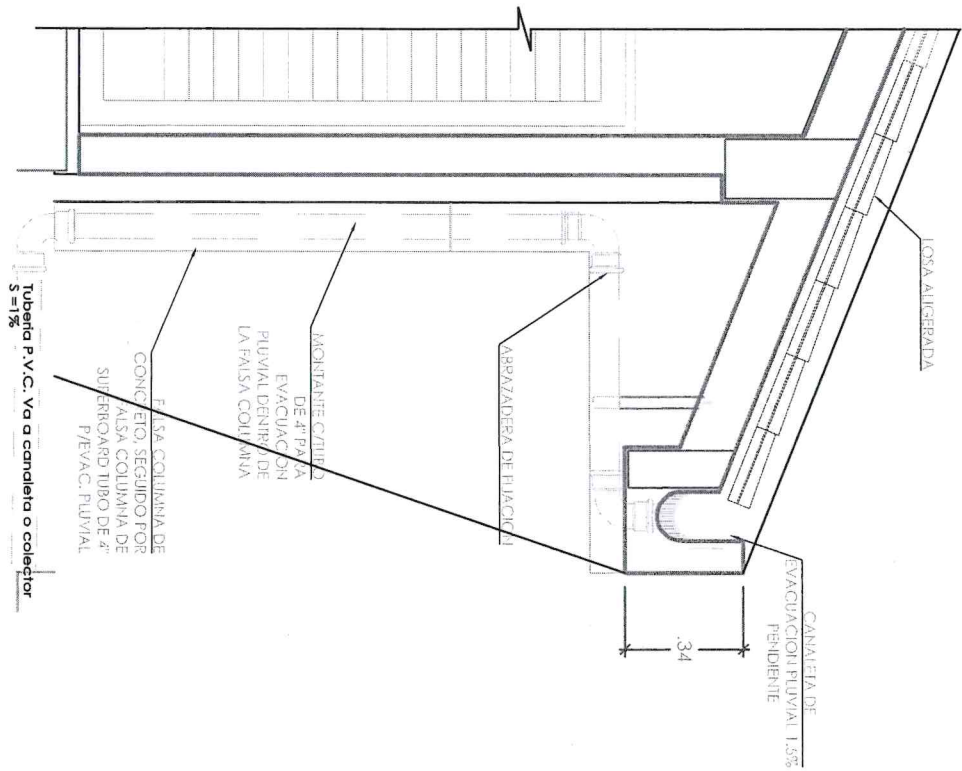

Manuel Nervi Laura
 INGENIERO CIVIL - DBA(c)
 RESPONSABLE DE LA OBRA

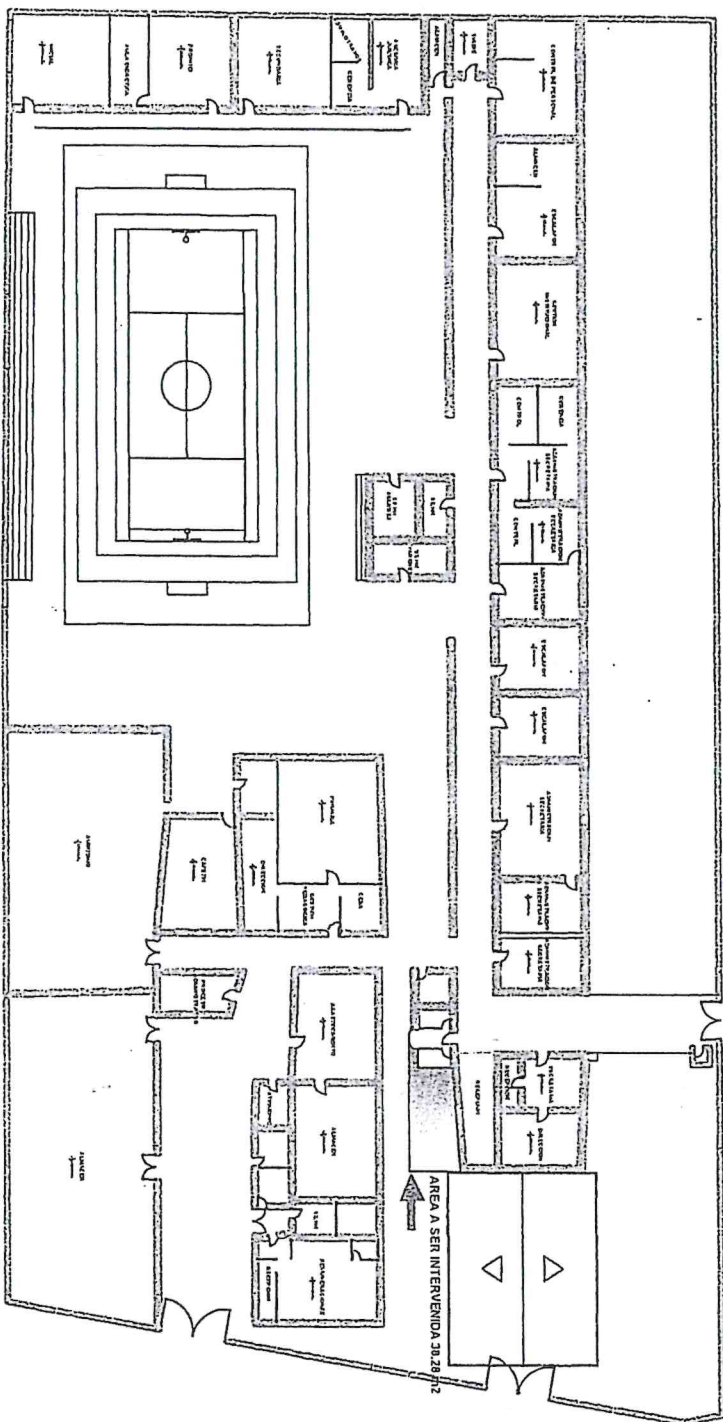

PLANO: HABILITACIÓN DE AMBIENTES EN LA UNIDAD DE GESTIÓN EDUCATIVA LOCAL CUSCO

PROPIETARIO:

UGEL CUSCO

UBICACIÓN:


DISTRITO: SICOANI

PROVINCIA: CUSCO

DEPARTAMENTO: CUSCO

ESCALA: 1:1000

FECHA: 20/07/2020

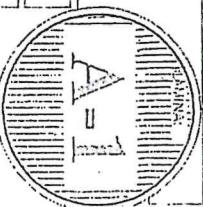

Manuel Nervi Laura
INGENIERO (P) - DBA(C)
C.P. 22504
RESPONSABLE DEL PROYECTO

N° DE ORDEN DE COMPRA – GUÍA DE INTERNAMIENTO	MATERIAL	UND
000155 de 03/10/2025		
1	Cable eléctrico tipo THW N° 12 AWG x 100m – Indeco TIPO: COBRE THW CALIBRE: 12 AWG PRESENTACION: ROLLO DE 100 M USO TOMACORRIENTE E ILUMINACION	2
2	Caja modular para tomacorriente CAJA DE TOMACORRIENTE MATERIAL: PVC RIGIDO TIPO EMPOTRABLE 2 X 4" CON TORNILLOS DE FIJACION	12
3	Clavo de acero 2" – Prodac CLAVOS PARA DRYWALL Y BALAS MATERIAL: ACERO USO GENERAL PRESENTACION: SURTIDO (1" = 1 kg), (1.5" = 1 kg), (2" = 1 kg) PRESENTACION DE BALAS: 9 Kg	12
4	Foco 240V 15W rosca E-27 – Philips FOCOS LED POTENCIA: 12 W LUZ: BLANCA FRIA TIPO: ROSCA E27	3
5	INTERRUPTOR DIFERENCIAL TRIFASICO TIPO RIEL 25A 30MA – BTICINO AMPERAJE: 10 A COLOR: BLANCO INTERRUPTOR DIFERENCIAL	3
6	INTERRUPTOR TERMOMAGNETICO TRIPOLAR TIPO RIEL 10" CURVA C 4.5 KA – BTICINO INTERRUPTORES TERMOMAGNETICO TRIFASICO AMPERAJE: 10 A	3
7	TOMACORRIENTE BIPOLAR DOBLE DE 15" A 220V – OPAL TIPO: BIPOLAR CON POZO A TIERRA VOLTAJE: 220V COLOR BLANCO. CON TAPA	4
8	TORNILLO DE ACERO TIPO WAFER DE 8mm X 1 1/2in TORNILLOS ESTANDAR (200 UNIDADES) MEDIDA: 2" TIPO: PUNTA FINA EN PRESENTACION: CAJA DE 1 KG TORNILLOS AUTOPERFORANTES (500 UNIDADES) CABEZA: HEXAGONAL MEDIDA: 1" PRESENTACION: CAJA DE 1 KG TORNILLOS WAFER PEQUEÑOS (300 UNIDADES) CABEZA: PLANA TIPO WAFER MEDIDA: 3/4" EN PRESENTACION: CAJA DE 1 KG	1000
9	TUBO PVC 1/2in X 5m – PAVCO TUBOS PVC PARA AGUA CLASE: 10 DIAMETRO: 1/2" COLOR CELESTE USO: CONDUCCION DE AGUA FRÍA 10 CODOS DE AGUA PVC	2
	TUBO DE PVC PARA DESAGUE SAL 2in X 3m – PAVCO	

10	SERIE: 25 DIAMETRO 2" LARGO: 3 METROS COLOR: PLOMO O GRIS. 10 CODOS PVC PARA DESAGUE	8
11	TUBO PVC PARA DESAGUE SAL 4in X 3m – PAVCO SERIE: 25 DIAMETRO 4" LARGO: 3 METROS COLOR: PLOMO O GRIS	12
12	TUBO PVC PARA INSTALACIONES ELECTRICAS 15in X 3m – PAVCO DIAMETRO: ¾" LARGO: 3 M COLOR: BLANCO RESISTENCIA A RAYOS UV.	15
000156 de 03/10/2025		
1	ALAMBRE DE ACERO GALVANIZADO N° 16 ALAMBRE N° 16 PARA SUSPENSION CONECTORES, PERNOS Y ELEMENTOS DE FIJACION INCLUIDOS	31 KG
2	BALDOSA ACUSTICA DE FIBRA MINERAL 4mm X 61 cm MATERIAL: PVC O FIBRA MINERAL ANTIHUMEDAD DIMENSIONES: 61X61 CM (MODULAR) COLOR: BLANCO RESISTENCIA A HUMEDAD Y DEFORMACIONES CIELO RASO TIPO BALDOSA INCLUYE SUS OTROS MATERIALES LISTO PARTA INSTALAR	120
3	MALLA DE ACERO GALVANIZADO 1/16in COCADA 1.00m X 5.00m TIPO: REJILLA EXPANDIDA O METALICA PARA JUNTAS DIMENSIONES: 10 CM X 5 M (ROLLO) RESISTENCIA: A OXIDACION	8
4	MASILLA PARA DRYWALL X 20kg MASILLA O PASTA PARA MUROS PRESENTACION: 20 KG USO: ACABADO DE MUROS INTERIORES DE FIBROCEMENTO. BASE ACRILICA, LISTA PARA APLICAR.	10
5	PERFIL DE ACERO GALVANIZADO TIPO L2mm X 1 1/4in X 1 1/4in X 6m PERFIL DE ANGULO L PERIMETRAL LARGO: 3.6 M MATERIAL: ACERO GALVANIZADO USO: BORDE PERIMETRAL DE CIELO RASO MODULAR 1" X 1"	10
6	PERFIL T DE ACERO GALVANIZADO SUSPENSION PRINCIPAL 1in X 1 1/2in X 3.60m PERFIL METALICO TIPO T DIMENSIONES: 1" X 1", 3.6 M DE LARGO MATERIAL: ACERO GALVANIZADO USO: SOPORTE PARA BALDOSA DE CIELO RASO COMPATIBLE CON BALDOSA DE 60 X 60 CM	20
000157 de 03/10/2025		
1	ARENA GRUESA	3 M3
2	CEMENTO PORTLAND TIPO IP X 42.50kg	20
3	GRAVA DE PIEDRA 3/4in X 1in	3 M3
000219 de 10/12/2025		
1	ANGULO DE ACERO ESTRUCTURAL 1/8in X 1 1/4in X 6m	14
2	ANGULO PERIMETRAL DE ACERO GALVANIZADO 2.20cm X 3.05m	10
3	CALAMINA DE ACERO GALVANIZADO 0.22mm X 6.00m X 3.50m	50
4	CANAleta DE PVC 4in X 3.00m	4
5	PARANTE DE ACERO GALVANIZADO 38mm X 89mm X 3.00m	8
6	PERFIL DE ACERO GALVANIZADO TIPO C 30mm X 30mm X 45mm X 6m	40
7	PLANCHA DE FIBROCEMENTO 16mm X 1.22m X 2.44m	120
8	PUERTA DE METAL 1.00m X 2.10m	2
9	TUERLA DE METAL 20m X 9.00m	6


10	VENTANA CORREDIZA DE ALUMINIO CON VIDRIO 6mm X 1.20m X 1.50m	5
11	PEGAMENTO PARA CERAMICO X 25 kg	4
	PEGAMENTO PARA CERAMICO	
	TIPO: MEZCLA ADHESIVA EN POLVO	
	PRESENTACION: 25 KG	
13	CERAMICO 45 cm X 45 cm APROX.	130
	CERAMICO PARA PISO	
	TIPO: ANTIDESLIZANTE, TRAFICO MEDIO	
	MEDIDAS: 45 X 45 CM	
	COLOR: CLARO / NIEVE	
	INCLUYE FRAGUA	



Manuel Nervi Laura
INGENIERO DE SISTEMAS
CIP 1001
RESPONSABLE DEL PROYECTO


VISTA FRONTAL

ESC. 1/25

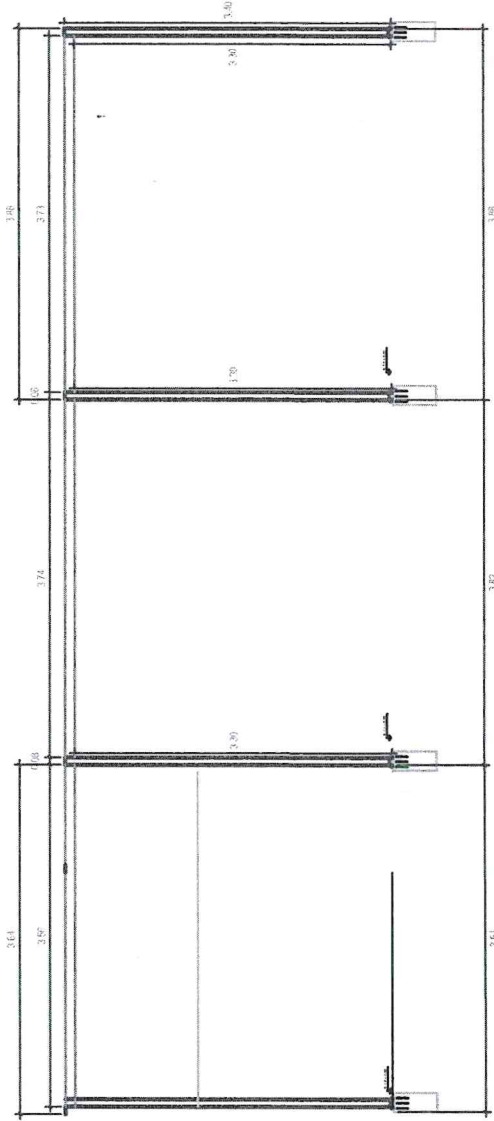


VISTA POSTERIOR

ESC. 1/25

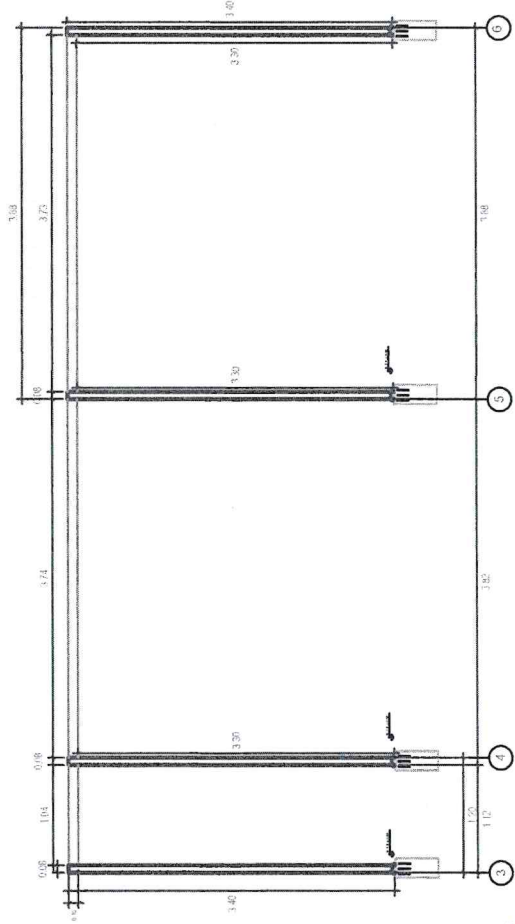


CORTE LATERAL IZQUIERDA


ESC. 1/25

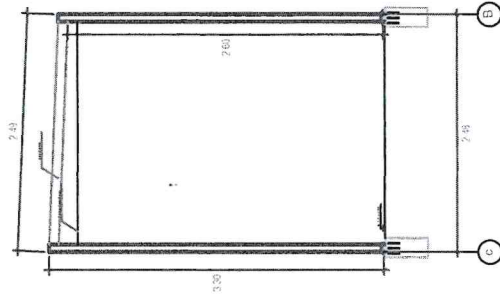

DETALLE DE ANCLAJE DE FIERRO DE COLUMNAS EN ZAPATA SIN ESCALA

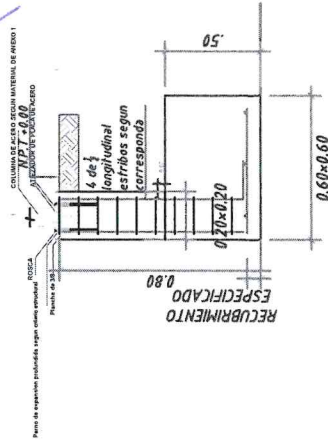

DETALLE DE ANCLAJE DE FIERRO DE COLUMNAS EN ZAPATA SIN ESCALA

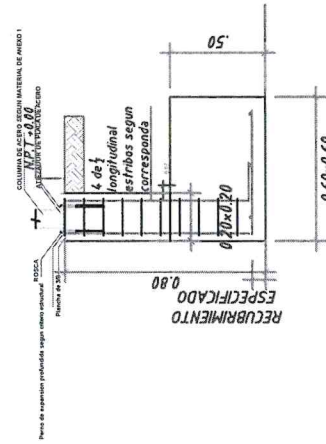

Manuel Neri Laura
INGENIERO CIVIL (BOAIC)
RESPONSABLE DEL DISEÑO

Manuel Neri Laura
INGENIERO CIVIL (BOAIC)
RESPONSABLE DEL DISEÑO



GOBIERNO REGIONAL
CUSCO
Problemas
Iniciativa

Gobierno Regional
de Cusco

Gerencia Regional
de Educación

Unidad de Gestión
Educativa Local Canchis

Área de Gestión
Administrativa – Oficina
de Abastecimiento



DECLARACION JURADA

NOMBRE DE POSTOR	
DOMICILIO REAL	
RUC	
CORREO ELECTRONICO	
TELEFONO	
OBJETO DE CONTRATACION	

Declaro bajo juramento lo siguiente:

- 1) Conozco la ley general de contrataciones públicas que reglamenta las adquisiciones de contratos menores.
- 2) No estoy dentro de los impedimentos establecidos en el artículo n° 30 de la Ley general de contrataciones públicas (ley n° 32069) y su reglamento en su artículo n°39, aprobado por el decreto supremo N°009-2025-EF.
- 3) Conocer los términos de referencia y/o especificaciones técnicas, comprometiéndome a cumplir y en caso contrario me someto a las penalidades y aceptare la resolución del contrato.
- 4) Conozco las sanciones contenidas en el texto único ordenado de la Ley N°27444, aprobado mediante el decreto supremo N°006-2017-JUS, Ley del procedimiento administrativo general.

Sicuaní, de de 2026.

.....

Firma y Sello del Proveedor



GOBIERNO REGIONAL
CUSCO
Problemas
Iniciados

Gobierno Regional
de Cusco

Gerencia Regional
de Educación

Unidad de Gestión
Educativa Local Canchis

Área de Gestión
Administrativa – Oficina
de Abastecimiento



DECLARACIÓN JURADA DE PARENTESCO Y NEPOTÍSMO

Yo,.....

Identificado (a) con D.N.I. N°, y domicilio actual en.....

DECLARO BAJO JURAMENTO:

NO

SI


Tengo parentesco hasta el segundo grado de consanguinidad, segundo de afinidad, vínculo conyugal, de convivencia o unión de hecho con funcionarios o directivos de la UGEL Canchis o miembros del Comité.

En el caso de haber marcado como **SI**, señale lo siguiente.

Nombre completo de la persona con la que es pariente o tiene vínculo de afinidad, conyugal, de convivencia o unión de hecho, en la entidad.	
Cargo que ocupa	
El grado de parentesco	

Por lo que suscribo la presente en honor a la verdad.

Dado en la ciudad de Sicuani a los.....días del mes de..... del 20.....

 

.....

(Firma)

DNI:

Huella digital
(índice derecho)



GOBIERNO REGIONAL
CUSCO
Problemas
Iniciados

Gobierno Regional
de Cusco

Gerencia Regional
de Educación

Unidad de Gestión
Educativa Local Canchis

Área de Gestión
Administrativa – Oficina
de Abastecimiento



CARTA DE AUTORIZACION CCI

PRESENTE. -

ASUNTO: AUTORIZACIÓN PARA EL PAGO CON ABONO EN CUENTA

Por medio de la presente, comunico a Usted que el número de CODIGO DE CUENTA INTERBANCARIO (CCI) el cual consta de (20 NÚMEROS) ES:

1	2	3	4	5	6	7	8	9	10	11	12	13	14	15	16	17	18	19	20

PROVEEDOR:

--

(INDICAR EL NOMBRE O RAZÓN SOCIAL DEL PROVEEDOR TITULAR DE LA CUENTA)

RUC N.º:

--	--	--	--	--	--	--	--	--	--	--

Agradeciéndole se sirva disponer lo conveniente de manera que los pagos a nombre de mi representada sean abonadas en la que corresponde al indicado CCI en el Banco:

NOMBRE DEL BANCO:

Asimismo, dejo constancia que la factura/RH a ser emitida por el suscrito (o mi representada) una vez cumplida o atendida la correspondiente Orden de Compra y/o Servicio o las prestaciones en bienes y/o servicios de materia del contrato quedará cancelada para todos sus efectos mediante la sola acreditación del importe de la referida factura/RH a favor de la cuenta en la entidad bancaria a que se refiere el primer párrafo de la presente.

Atentamente,

Firma: _____

Nº DE TELEFONO:

NOMBRE EN CASO DE REPRESENTANTE LEGAL:

NOTA: EL CCI DEBE ESTAR VINCULADO ÚNICAMENTE CON EL RUC